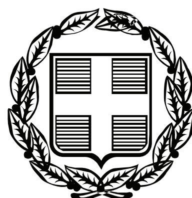


ΕΦΗΜΕΡΙΣ ΤΗΣ ΚΥΒΕΡΝΗΣΕΩΣ

ΤΗΣ ΕΛΛΗΝΙΚΗΣ ΔΗΜΟΚΡΑΤΙΑΣ

ΤΕΥΧΟΣ ΑΝΑΓΚΑΣΤΙΚΩΝ ΑΠΑΛΛΟΤΡΙΩΣΕΩΝ ΚΑΙ ΠΟΛΕΟΔΟΜΙΚΩΝ ΘΕΜΑΤΩΝ **Αρ. Φύλλου 178**

15 Μαΐου 2012

ΠΕΡΙΕΧΟΜΕΝΑ

ΑΠΟΦΑΣΕΙΣ

ΑΠΟΦΑΣΕΙΣ

Αριθμ. ΥΠΠΟΤ/ΓΔΑΠΚ/ΑΡΧ/Β1/Φ52/43496/1384 (1)

Έγκριση κήρυξης - οριοθέτησης ως ενιαίου αρχαιολογικού χώρου της Παλαιάς Πόλης της Κέρκυρας και της Παλαιόπολης.

Ο ΥΦΥΠΟΥΡΓΟΣ ΠΟΛΙΤΙΣΜΟΥ ΚΑΙ ΤΟΥΡΙΣΜΟΥ

Έχοντας υπόψη:

1. Το Π. Δ 63/2005 (Φ. Ε. Κ 98/Α/22-4-2005) «Κωδικοποίηση της νομοθεσίας για την Κυβέρνηση και τα Κυβερνητικά Όργανα».

2. Την κοινή Υπουργική Απόφαση ΥΠΠΟ/ΓΝΟΣ/49610/28-11-90 (Φ.Ε.Κ 743/Β/29-11-90) «Εξαίρεση από τον περιορισμό των τριών υπογραφών».

3. Το ΠΔ 186/ 2009 (ΦΕΚ 213/Α/7-10-2009) «Συγχώνευση των Υπουργείων Πολιτισμού και Τουριστικής Ανάπτυξης».

4. Το ΠΔ 110/2011 (ΦΕΚ 243/Α/11-11-2011) «Διορισμός Αντιπροέδρων της Κυβέρνησης, Υπουργών, Αναπληρωτών Υπουργών και Υφυπουργών».

5 Την υπ'αρ 121482/2011 Κοινή Απόφαση του Πρωθυπουργού και του Υπουργού Πολιτισμού και Τουρισμού (ΦΕΚ 2820/Β/14-12-2011) «Ανάθεση αρμοδιοτήτων στον Υφυπουργό Πολιτισμού και Τουρισμού Πέτρο Αλιβιζάτο».

6. Τις διατάξεις του Ν. 3028/2002 (Φ.Ε.Κ 153/Α/28-6-02) «Περί προστασίας των Αρχαιοτήτων και εν γένει της Πολιτιστικής Κληρονομιάς».

7. Το Π. Δ. 191/2003 (Φ.Ε.Κ 146/Α/13.6.2003) «Οργανισμός Υπουργείου Πολιτισμού».

8. Την κήρυξη της Παλαιάς Πόλης της Κέρκυρας ως ιστορικό διατηρητέο μνημείο με την Υ.Α Φ18/46592/2305/24.7.79 (ΦΕΚ 52/Β/21.1.80).

9. Την εγγραφή της Κέρκυρας στον Κατάλογο Μνημείων Παγκόσμιας Πολιτιστικής Κληρονομιάς (31 COM 8 B. 40) της UNESCO.

10. Την ομόφωνη Γνωμοδότηση του Κεντρικού Αρχαιολογικού Συμβουλίου, όπως διατυπώθηκε στην αριθ. 39/22-11-2011 Συνεδρίασή του.

11. Το με αρ. πρωτ. ΥΠΠΟΤ/ΔΤΦΚ/16226/114/8-3-2012 έγγραφο της Διεύθυνσης Τοπογραφήσεων, Φωτογραμμετρίας και Κτηματολογίου, με το οποίο διαβιβάστηκε το τοπογραφικό διάγραμμα οριοθέτησης του ενιαίου αρχαιολογικού χώρου της Παλαιάς Πόλης της Κέρκυρας και της Παλαιόπολης σε κλίμακα 1:5.000 και ο πίνακας συντεταγμένων των κορυφών της πολυγωνικής γραμμής αναοριοθέτησης σε σύστημα ΕΓΣΑ, αποφασίζουμε:

Εγκρίνουμε την κήρυξη οριοθέτηση ως ενιαίου αρχαιολογικού χώρου της Παλαιάς Πόλης της Κέρκυρας και της Παλαιόπολης (Χερσονήσου του Κανονιού), για λόγους προστασίας, έρευνας και ανάδειξης τόσο των πολυπληθών αρχαίων, βυζαντινών, μεταβυζαντινών και νεώτερων μνημείων, -ορατών και μη-, όσο και του συνόλου της περιοχής, στην οποία αναπτύχθηκε διαχρονικά η πόλη της Κέρκυρας από την αρχαιότητα έως σήμερα.

Ο αρχαιολογικός χώρος περικλείεται από τα όρια, που σημειώνονται στο συνημμένο διάγραμμα 1:5000 και ακολουθούν την ακτογραμμή (συμπεριλαμβανομένων του Παλαιού Φρουρίου και της πεζονησίδας με την Ι.Μ. Υπεραγίας Θεοτόκου Βλαχερνών) και στη συνέχεια από ΒΔ προς ΝΑ την πολυγωνική γραμμή, που ορίζεται από τα σημεία 1 έως και 139 και ακολουθεί τη νοητή γραμμή με διεύθυνση Β-Ν Κεντρικού Λιμεναρχείου - Πρώην Σφαγείων- βόρειων ορίων του οικοπέδου Ι.Ν Υπεραγίας Θεοτόκου Ελεούσας, τις οδούς Ξενοφώντος Στρατηγού, Σπύρου Βασιλείου, Ευαγγέλου Ναπολέοντος, Ιουλίας Ανδρεάδη, Αθανασίου Πολίτη, Σταματίου Βούλγαρη, Δονάτου Δημουλίτσα, δυτικά όρια των οικοπέδων της Villa Rossa και του Δικαστικού Μεγάρου, τις οδούς Κο-

λοκοτρώνη, Κύπρου, Αναπαύσεως, το δρομίσκο που ακολουθεί το δυτικό περίβολο του Α' Νεκροταφείου της Γαρίτσας, την τάφρο που χωρίζει τον Αερολιμένα Κέρκυρας με το Α΄ Νεκροταφείο και την ακτογραμμή κατά μήκος της λιμνοθάλασσας. Στον αρχαιολογικό χώρο εντάσσονται και οι νησίδες: Ποντικονήσι, επί του οποίου δεσπόζει ο βυζαντινός ναός του Παντοκράτορα (12ος αι.) και Βίδο με τις οχυρώσεις του 18ου - 19ου αι.

Εντός των παραπάνω ορίων ασκείται ο υποχρεωτικός αρχαιολογικός - ανασκαφικός έλεγχος, στο πλαίσιο της διαδικασίας χορήγησης εγκρίσεων για την έκδοση οικοδομικών αδειών για πάσης φύσεως δημόσια, ιδιωτικά και εκκλησιαστικά έργα.

Τα σημεία οριοθέτησης του ενιαίου αρχαιολογικού χώρου της Παλαιάς Πόλης της Κέρκυρας και της Παλαιόπολης (Χερσονήσου του Κανονιού), του Ναυπλίου προσδιορίζονται στον ακόλουθο πίνακα συντεταγμένων ως εξής:

Από την απόφαση αυτή δεν προκαλείται δαπάνη σε βάρος του Κρατικού Προϋπολογισμού.

ΑΡΧΑΙΟΛΟΓΙΚΟΣ ΧΩΡΟΣ ΠΑΛΑΙΑΣ ΠΟΛΗΣ ΚΕΡΚΥΡΑΣ ΚΑΙ ΠΑΛΑΙΟΠΟΛΗΣ

Η' ΕΠΚΑ, 21η ΕΒΑ

ΠΙΝΑΚΑΣ ΣΥΝΤΕΤΑΓΜΕΝΩΝ

ΣΗΜΕΙΟ	ΔΙΑΓΡΑΜΜΑ 1:5000	Φ.Χ. 1:50000	ΣΥΝ/ΝΗ X [ΕΓΣΑ]	ΣΥΝ/ΝΗ Y [ΕΓΣΑ]
1	4086_6	ΚΕΡΚΥΡΑ	148121.98	4394161.64
2	4086_6	ΚΕΡΚΥΡΑ	148092.53	4394063.91
3	4086_6	ΚΕΡΚΥΡΑ	148087.61	4394057.97
4	4086_6	ΚΕΡΚΥΡΑ	148087.33	4394047.80
5	4086_6	ΚΕΡΚΥΡΑ	148080.52	4394040.73
6	4086_6	ΚΕΡΚΥΡΑ	148074.18	4394030.79
7	4086_6	ΚΕΡΚΥΡΑ	148071.20	4394024.23
8	4086_6	ΚΕΡΚΥΡΑ	148069.42	4394016.46
9	4086_6	ΚΕΡΚΥΡΑ	147906.77	4394000.04
10	4086_8	ΚΕΡΚΥΡΑ	147908.47	4393964.21
11	4086_8	ΚΕΡΚΥΡΑ	147936.24	4393925.76
12	4086_8	ΚΕΡΚΥΡΑ	147962.51	4393894.09
13	4086_8	ΚΕΡΚΥΡΑ	147997.34	4393865.17
14	4086_8	ΚΕΡΚΥΡΑ	148032.68	4393840.56
15	4086_8	ΚΕΡΚΥΡΑ	148069.26	4393800.83
16	4086_8	ΚΕΡΚΥΡΑ	148081.50	4393777.61
17	4086_8	ΚΕΡΚΥΡΑ	148111.89	4393749.25
18	4086_8	ΚΕΡΚΥΡΑ	148160.42	4393726.04
19	4086_8	ΚΕΡΚΥΡΑ	148204.87	4393695.34
20	4086_8	ΚΕΡΚΥΡΑ	148227.90	4393652.33
21	4086_8	ΚΕΡΚΥΡΑ	148258.70	4393631.23
22	4086_8	ΚΕΡΚΥΡΑ	148291.09	4393612.33
23	4086_8	ΚΕΡΚΥΡΑ	148328.56	4393603.02
24	4086_8	ΚΕΡΚΥΡΑ	148348.80	4393607.79
25	4086_8	ΚΕΡΚΥΡΑ	148386.97	4393627.59
26	4086_8	ΚΕΡΚΥΡΑ	148404.84	4393626.79
27	4086_8	ΚΕΡΚΥΡΑ	148440.10	4393612.34
28	4086_8	ΚΕΡΚΥΡΑ	148471.92	4393600.96
29	4086_8	ΚΕΡΚΥΡΑ	148510.17	4393632.64
30	4086_8	ΚΕΡΚΥΡΑ	148540.90	4393661.98
31	4086_8	ΚΕΡΚΥΡΑ	148556.24	4393671.74
32	4086_8	ΚΕΡΚΥΡΑ	148587.19	4393673.84
33	4086_8	ΚΕΡΚΥΡΑ	148648.28	4393649.01
34	4086_8	ΚΕΡΚΥΡΑ	148818.57	4393528.92
35	4086_8	ΚΕΡΚΥΡΑ	149100.10	4393440.25
36	4086_8	ΚΕΡΚΥΡΑ	149070.87	4393198.40
37	4086_8	ΚΕΡΚΥΡΑ	149225.07	4393240.31
38	4086_8	ΚΕΡΚΥΡΑ	149213.67	4393204.33
39	4086_8	ΚΕΡΚΥΡΑ	149186.47	4393130.42
40	4086_8	ΚΕΡΚΥΡΑ	149162.20	4393092.44
41	4086_8	ΚΕΡΚΥΡΑ	149132.85	4393049.96
42	4086_8	ΚΕΡΚΥΡΑ	149184.85	4393027.28

43	4086_8	ΚΕΡΚΥΡΑ	149217.31	4393008.41
44	4086_8	ΚΕΡΚΥΡΑ	149209.11	4392943.78
45	4086_8	ΚΕΡΚΥΡΑ	149225.58	4392882.95
46	4086_8	ΚΕΡΚΥΡΑ	149194.94	4392827.75
47	4086_8	ΚΕΡΚΥΡΑ	149247.93	4392768.74
48	4086_8	ΚΕΡΚΥΡΑ	149280.56	4392736.09
49	4086_8	ΚΕΡΚΥΡΑ	149315.50	4392697.61
50	4086_8	ΚΕΡΚΥΡΑ	149343.80	4392672.42
51	4086_8	ΚΕΡΚΥΡΑ	149370.70	4392650.32
52	4086_8	ΚΕΡΚΥΡΑ	149359.22	4392584.31
53	4086_8	ΚΕΡΚΥΡΑ	149361.43	4392521.84
54	4086_8	ΚΕΡΚΥΡΑ	149343.91	4392466.54
55	4086_8	ΚΕΡΚΥΡΑ	149230.58	4392206.08
56	4086_8	ΚΕΡΚΥΡΑ	149247.83	4392096.30
57	4086_8	ΚΕΡΚΥΡΑ	149232.27	4392071.95
58	4086_8	ΚΕΡΚΥΡΑ	149204.01	4392052.89
59	4086_8	ΚΕΡΚΥΡΑ	149184.46	4392033.48
60	4086_8	ΚΕΡΚΥΡΑ	149169.86	4392026.66
61	4086_8	ΚΕΡΚΥΡΑ	149141.60	4391567.81
62	4086_8	ΚΕΡΚΥΡΑ	149142.60	4391566.57
63	4086_8	ΚΕΡΚΥΡΑ	149147.97	4391560.40
64	4086_8	ΚΕΡΚΥΡΑ	149159.53	4391555.41
65	4086_8	ΚΕΡΚΥΡΑ	149194.45	4391545.62
66	4086_8	ΚΕΡΚΥΡΑ	149207.29	4391540.03
67	4086_8	ΚΕΡΚΥΡΑ	149207.50	4391529.93
68	4086_8	ΚΕΡΚΥΡΑ	149209.33	4391520.82
69	4086_8	ΚΕΡΚΥΡΑ	149217.54	4391510.41
70	4086_8	ΚΕΡΚΥΡΑ	149219.35	4391502.40
71	4086_8	ΚΕΡΚΥΡΑ	149224.46	4391475.15
72	4086_8	ΚΕΡΚΥΡΑ	149227.83	4391445.31
73	4086_8	ΚΕΡΚΥΡΑ	149226.97	4391428.78
74	4086_8	ΚΕΡΚΥΡΑ	149217.62	4391412.95
75	4086_8	ΚΕΡΚΥΡΑ	149201.39	4391390.12
76	4086_8	ΚΕΡΚΥΡΑ	149201.95	4391383.71
77	4086_8	ΚΕΡΚΥΡΑ	149219.14	4391378.42
78	4086_8	ΚΕΡΚΥΡΑ	149229.03	4391372.61
79	4086_8	ΚΕΡΚΥΡΑ	149232.23	4391360.77
80	4086_8	ΚΕΡΚΥΡΑ	149233.21	4391340.70
81	4086_8	ΚΕΡΚΥΡΑ	149235.93	4391321.92
82	4086_8	ΚΕΡΚΥΡΑ	149242.38	4391276.38
83	4086_8	ΚΕΡΚΥΡΑ	149240.29	4391247.03
84	4086_8	ΚΕΡΚΥΡΑ	149233.60	4391224.20
85	4086_8	ΚΕΡΚΥΡΑ	149231.36	4391205.24
86	4086_8	ΚΕΡΚΥΡΑ	149228.15	4391184.64
87	4086_8	ΚΕΡΚΥΡΑ	149227.41	4391157.56
88	4096_2	ΚΕΡΚΥΡΑ	149227.91	4391141.20
89	4096_2	ΚΕΡΚΥΡΑ	149233.84	4391127.78
90	4096_2	ΚΕΡΚΥΡΑ	149232.81	4391114.35
91	4096_2	ΚΕΡΚΥΡΑ	149228.36	4391095.82


92	4096_2	ΚΕΡΚΥΡΑ	149191.41	4391059.08
93	4096_2	ΚΕΡΚΥΡΑ	149162.90	4391022.15
94	4096_2	ΚΕΡΚΥΡΑ	149119.00	4390984.03
95	4096_2	ΚΕΡΚΥΡΑ	149086.66	4390849.83
96	4096_2	ΚΕΡΚΥΡΑ	149067.48	4390765.59
97	4096_2	ΚΕΡΚΥΡΑ	149045.07	4390664.27
98	4096_2	ΚΕΡΚΥΡΑ	149030.51	4390588.92
99	4096_2	ΚΕΡΚΥΡΑ	149025.66	4390552.62
100	4096_2	ΚΕΡΚΥΡΑ	149026.36	4390545.65
101	4096_2	ΚΕΡΚΥΡΑ	149029.08	4390527.08
102	4096_2	ΚΕΡΚΥΡΑ	149035.29	4390495.70
103	4096_2	ΚΕΡΚΥΡΑ	149043.05	4390441.43
104	4096_2	ΚΕΡΚΥΡΑ	149047.70	4390421.29
105	4096_2	ΚΕΡΚΥΡΑ	149047.75	4390402.27
106	4096_2	ΚΕΡΚΥΡΑ	149043.41	4390386.21
107	4096_2	ΚΕΡΚΥΡΑ	149043.61	4390373.52
108	4096_2	ΚΕΡΚΥΡΑ	149046.03	4390355.17
109	4096_2	ΚΕΡΚΥΡΑ	149053.56	4390331.17
110	4096_2	ΚΕΡΚΥΡΑ	149063.11	4390321.62
111	4096_2	ΚΕΡΚΥΡΑ	149067.75	4390309.17
112	4096_2	ΚΕΡΚΥΡΑ	149075.28	4390296.36
113	4096_2	ΚΕΡΚΥΡΑ	149082.20	4390278.70
114	4096_2	ΚΕΡΚΥΡΑ	149092.86	4390258.72
115	4096_2	ΚΕΡΚΥΡΑ	149111.24	4390228.53
116	4096_2	ΚΕΡΚΥΡΑ	149126.02	4390203.39
117	4096_2	ΚΕΡΚΥΡΑ	149127.39	4390203.42
118	4096_2	ΚΕΡΚΥΡΑ	149135.53	4390154.19
119	4096_2	ΚΕΡΚΥΡΑ	149131.44	4390149.29
120	4096_2	ΚΕΡΚΥΡΑ	149133.39	4390140.86
121	4096_2	ΚΕΡΚΥΡΑ	149132.97	4390138.97
122	4096_2	ΚΕΡΚΥΡΑ	149133.54	4390136.40
123	4096_2	ΚΕΡΚΥΡΑ	149134.93	4390120.50
124	4096_2	ΚΕΡΚΥΡΑ	149124.31	4390085.74
125	4096_2	ΚΕΡΚΥΡΑ	149124.00	4390084.84
126	4096_2	ΚΕΡΚΥΡΑ	149124.05	4390083.35
127	4096_2	ΚΕΡΚΥΡΑ	149127.53	4390078.54
128	4096_2	ΚΕΡΚΥΡΑ	149129.21	4390074.43
129	4096_2	ΚΕΡΚΥΡΑ	149129.91	4390071.33
130	4096_2	ΚΕΡΚΥΡΑ	149131.32	4390059.03
131	4096_2	ΚΕΡΚΥΡΑ	149130.79	4390055.37
132	4096_2	ΚΕΡΚΥΡΑ	149129.05	4390050.44
133	4096_2	ΚΕΡΚΥΡΑ	149128.63	4390048.41
134	4096_2	ΚΕΡΚΥΡΑ	149130.53	4390034.78
135	4096_2	ΚΕΡΚΥΡΑ	149131.77	4390030.18
136	4096_2	ΚΕΡΚΥΡΑ	149132.61	4390018.88
137	4096_2	ΚΕΡΚΥΡΑ	149133.60	4390013.59
138	4096_2	ΚΕΡΚΥΡΑ	149135.32	4390009.10
139	4096_2	ΚΕΡΚΥΡΑ	149139.47	4390005.23
ακτογραμμή				


Η απόφαση αυτή να δημοσιευθεί στην Εφημερίδα της Κυβερνήσεως.

Αθήνα, 30 Απριλίου 2012

Ο ΥΦΥΠΟΥΡΓΟΣ

ΠΕΤΡΟΣ-ΠΑΥΛΟΣ ΑΛΙΒΙΖΑΤΟΣ

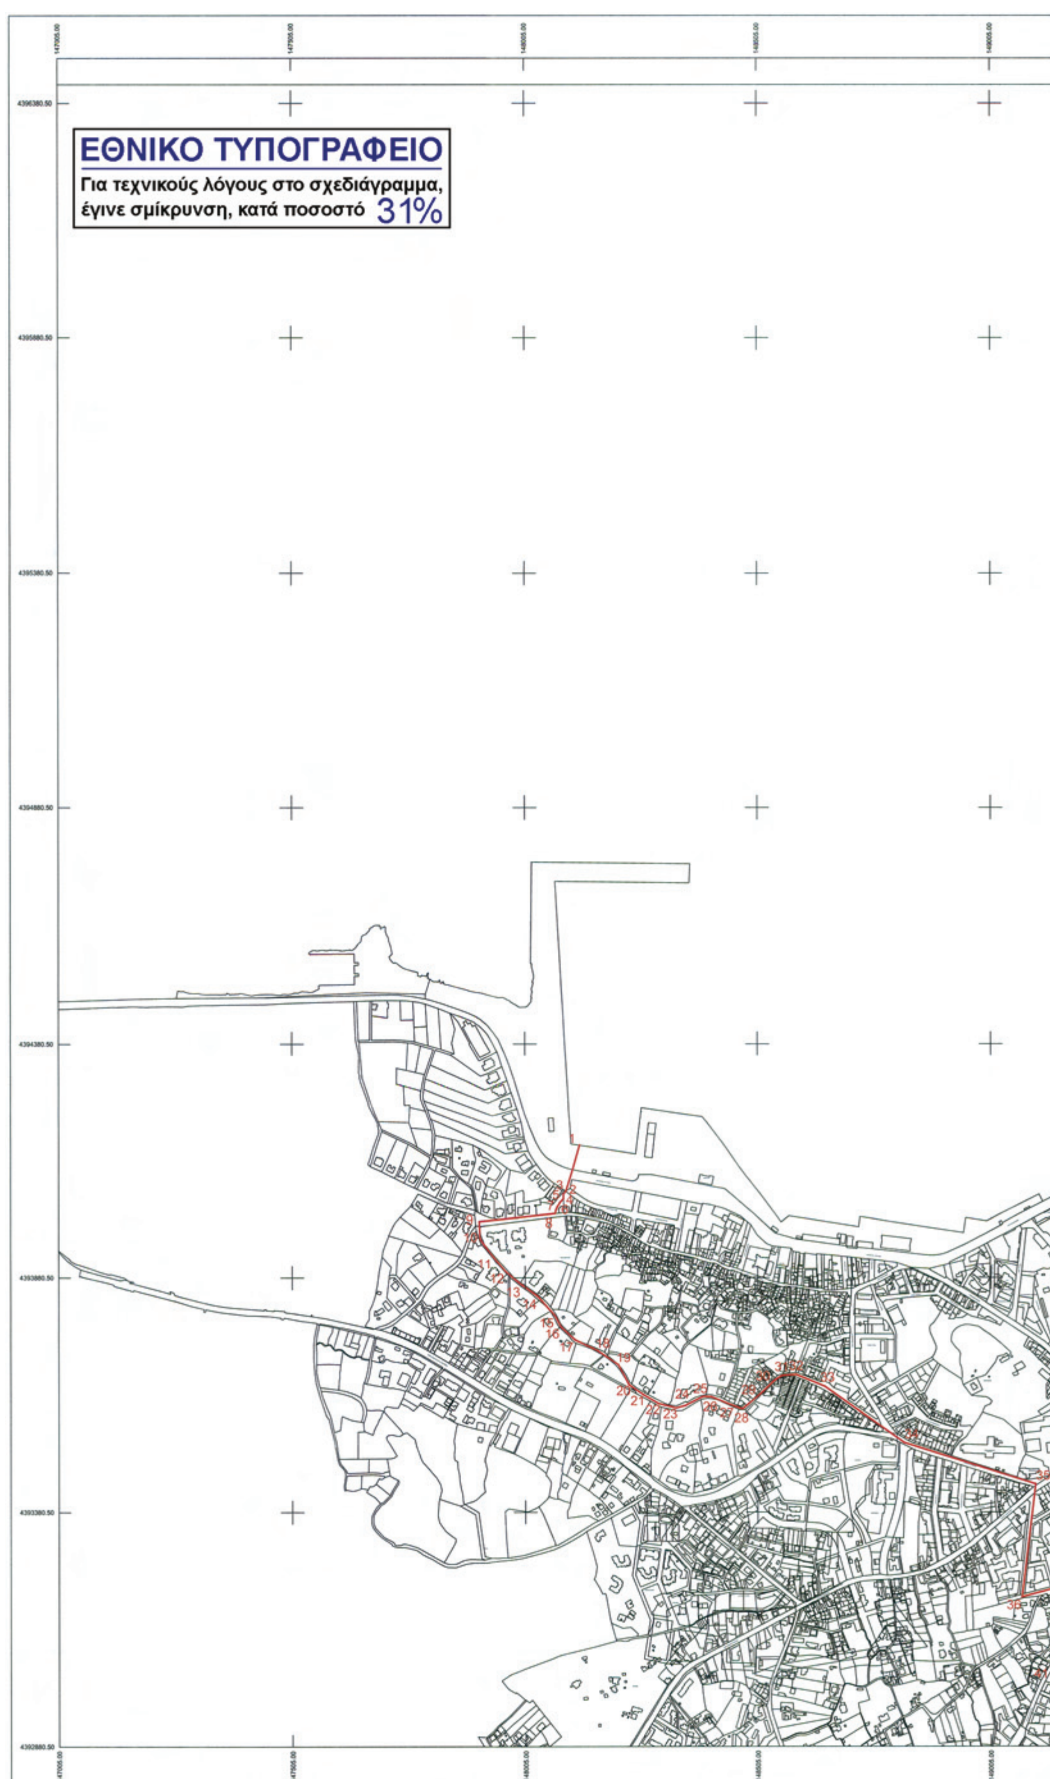
ΕΘΝΙΚΟ ΤΥΠΟΓΡΑΦΕΙΟ
Για τεχνικούς λόγους στο σχεδιάγραμμα,
έγινε σμίκρυνση, κατά ποσοστό 31%

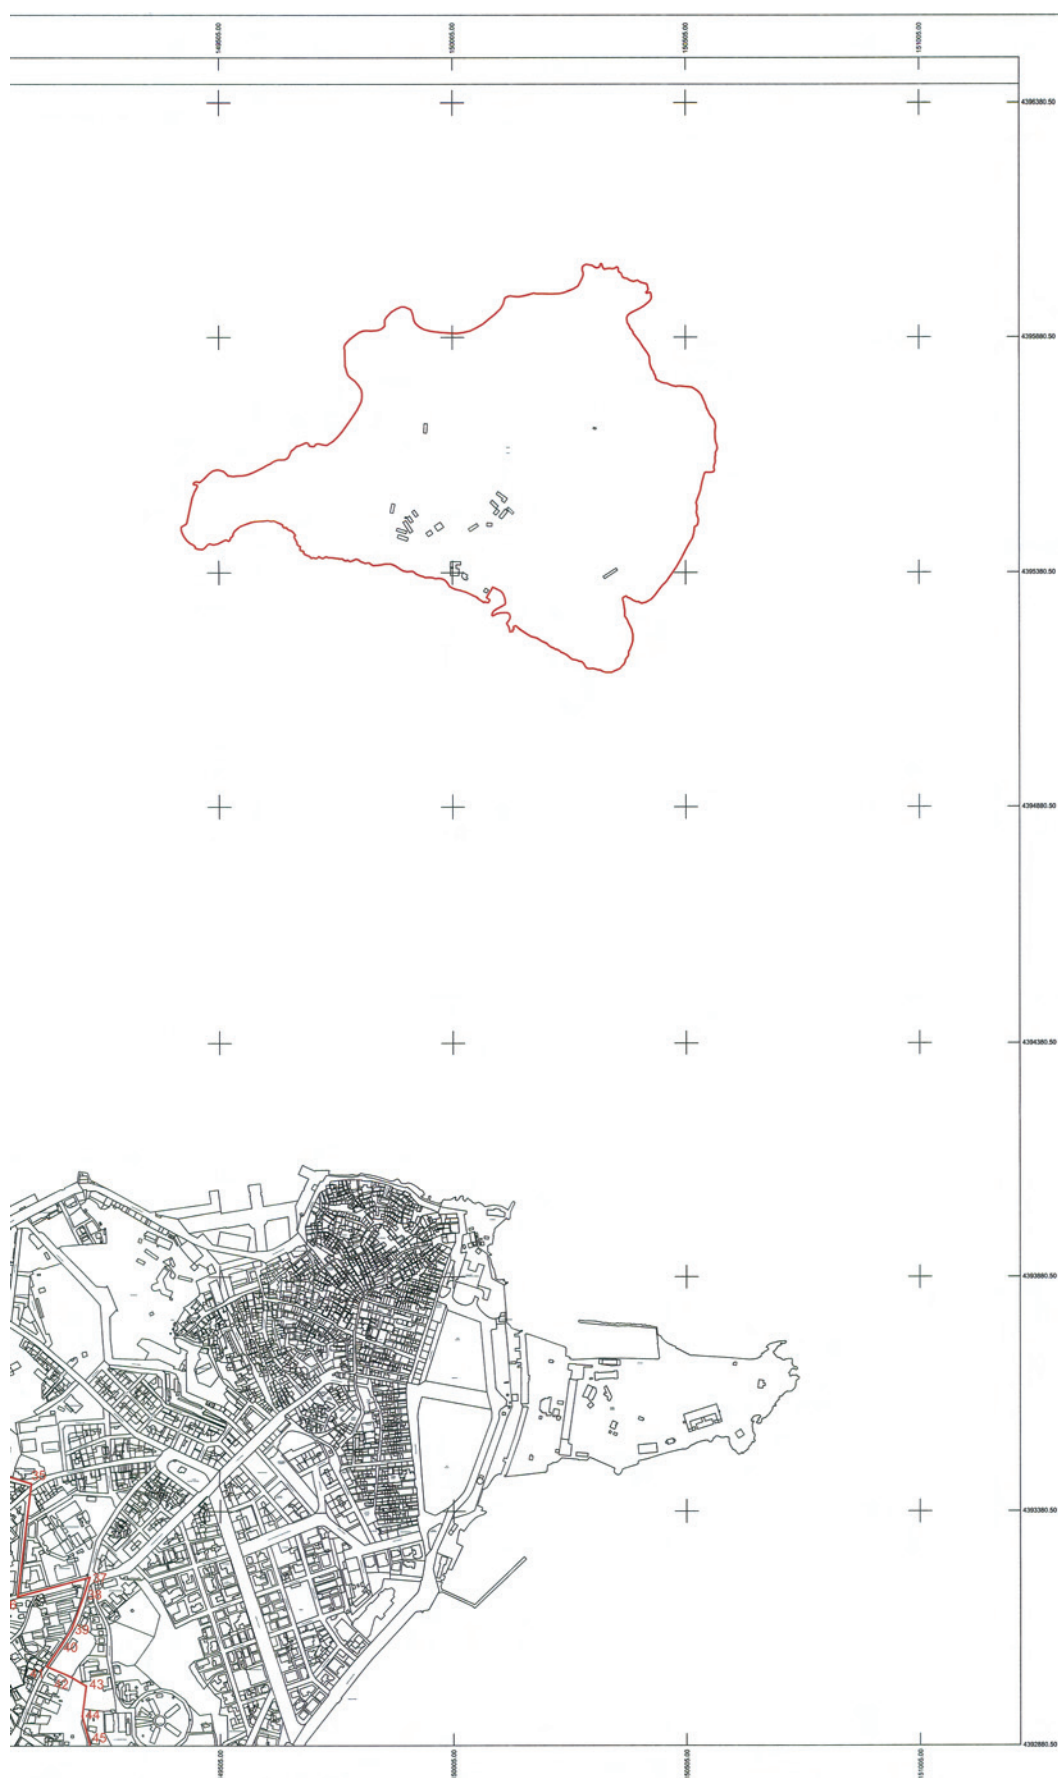
35
37
38
39
40
41
42
43
44
45

ΔΙΑΓΡΑΜΜΑ ΔΙΑΝΟΜΗΣ ΠΙΝΑΚΙΔΩΝ



ΥΠΟΥΡΓΕΙΟ ΠΟΛΙΤΙΣΜΟΥ & ΤΟΥΡΙΣΜΟΥ

ΔΙΕΥΘΥΝΣΗ ΤΟΠΟΓΡΑΦΗΣΕΩΝ ΦΩΤΟΓΡΑΜΜΕΤΡΙΑΣ & ΚΤΗΜΑΤΟΛΟΓΙΟΥ

ΜΕΛΕΤΗ:
ΚΥΡΗΞΗ-ΟΡΙΟΘΕΤΗΣΗ ΑΡΧΑΙΟΛΟΓΙΚΟΥ ΧΩΡΟΥ ΠΑΛΑΙΑΣ ΠΟΛΗΣ ΚΕΡΚΥΡΑΣ ΚΑΙ ΠΑΛΑΙΟΠΟΛΗΣ (ΧΕΡΣΟΝΗΣΟΣ ΚΑΝΟΝΙΟΥ) ΔΗΜΟΥ ΚΕΡΚΥΡΑΣ

ΣΧΕΔΙΟ:		ΑΡΙΘΜΟΣ
ΤΟΠΟΓΡΑΦΙΚΟ ΔΙΑΓΡΑΜΜΑ		**1**
ΣΧΕΔΙΑΣΗ - ΥΠΟΛΟΓΙΣΜΟΙ	ΥΠΟΓΡΑΦΗ	ΚΛΙΜΑΚΑ
ΑΝΔΡΙΑΝΑ ΣΤΑΜΑΤΗ ΤΟΠΟΓΡΑΦΟΣ ΜΗΧΑΝΙΚΟΣ Τ.Ε.		1:5000
		ΗΜΕΡ/ΝΙΑ
		ΜΑΡΤΙΟΣ 2012

ΥΠΟΜΝΗΜΑ

ΟΡΙΟ ΚΗΡΥΓΜΕΝΟΥ ΑΡΧΑΙΟΛΟΓΙΚΟΥ ΧΩΡΟΥ


Ελληνικό Γεωδαιτικό Σύστημα Αναφοράς 1987 (Ε.Γ.Σ.Α. '87)
Ελλειψοειδές αναφοράς GRS 80 (α = 6 378 137 μ, 1/f = 298.257222101)
Προβολή : Εγκάρσια Μερκατορική
Κεντρικός Μεσημβρινός λο = 24° 00' 00" με Κο = 0.999600
Τετμημένη Κεντρικού Μεσημβρινού : +500 000.00 μ
Γεωγραφικό Πλάτος Αναφοράς : 0° 00' 00"

ΘΕΩΡΗΣΗ ΠΡΟΪΣΤΑΜΕΝΟΥ


Ο ΠΡΟΪΣΤΑΜΕΝΟΣ ΤΗΣ Δ/ΝΣΗΣ ΤΟΠΟΓΡΑΦΗΣΕΩΝ ΦΩΤΟΓΡΑΜΜΕΤΡΙΑΣ ΚΑΙ ΚΤΗΜΑΤΟΛΟΓΙΟΥ

ΑΓΓΕΛΟΣ ΚΑΜΠΟΥΡΑΚΗΣ
ΤΟΠΟΓΡΑΦΟΣ ΠΟΛΙΤΙΚΟΣ ΜΗΧΑΝΙΚΟΣ


ΕΘΝΙΚΟ ΤΥΠΟΓΡΑΦΕΙΟ
Για τεχνικούς λόγους στο σχεδιάγραμμα,
έγινε σμίκρυνση, κατά ποσοστό 31%

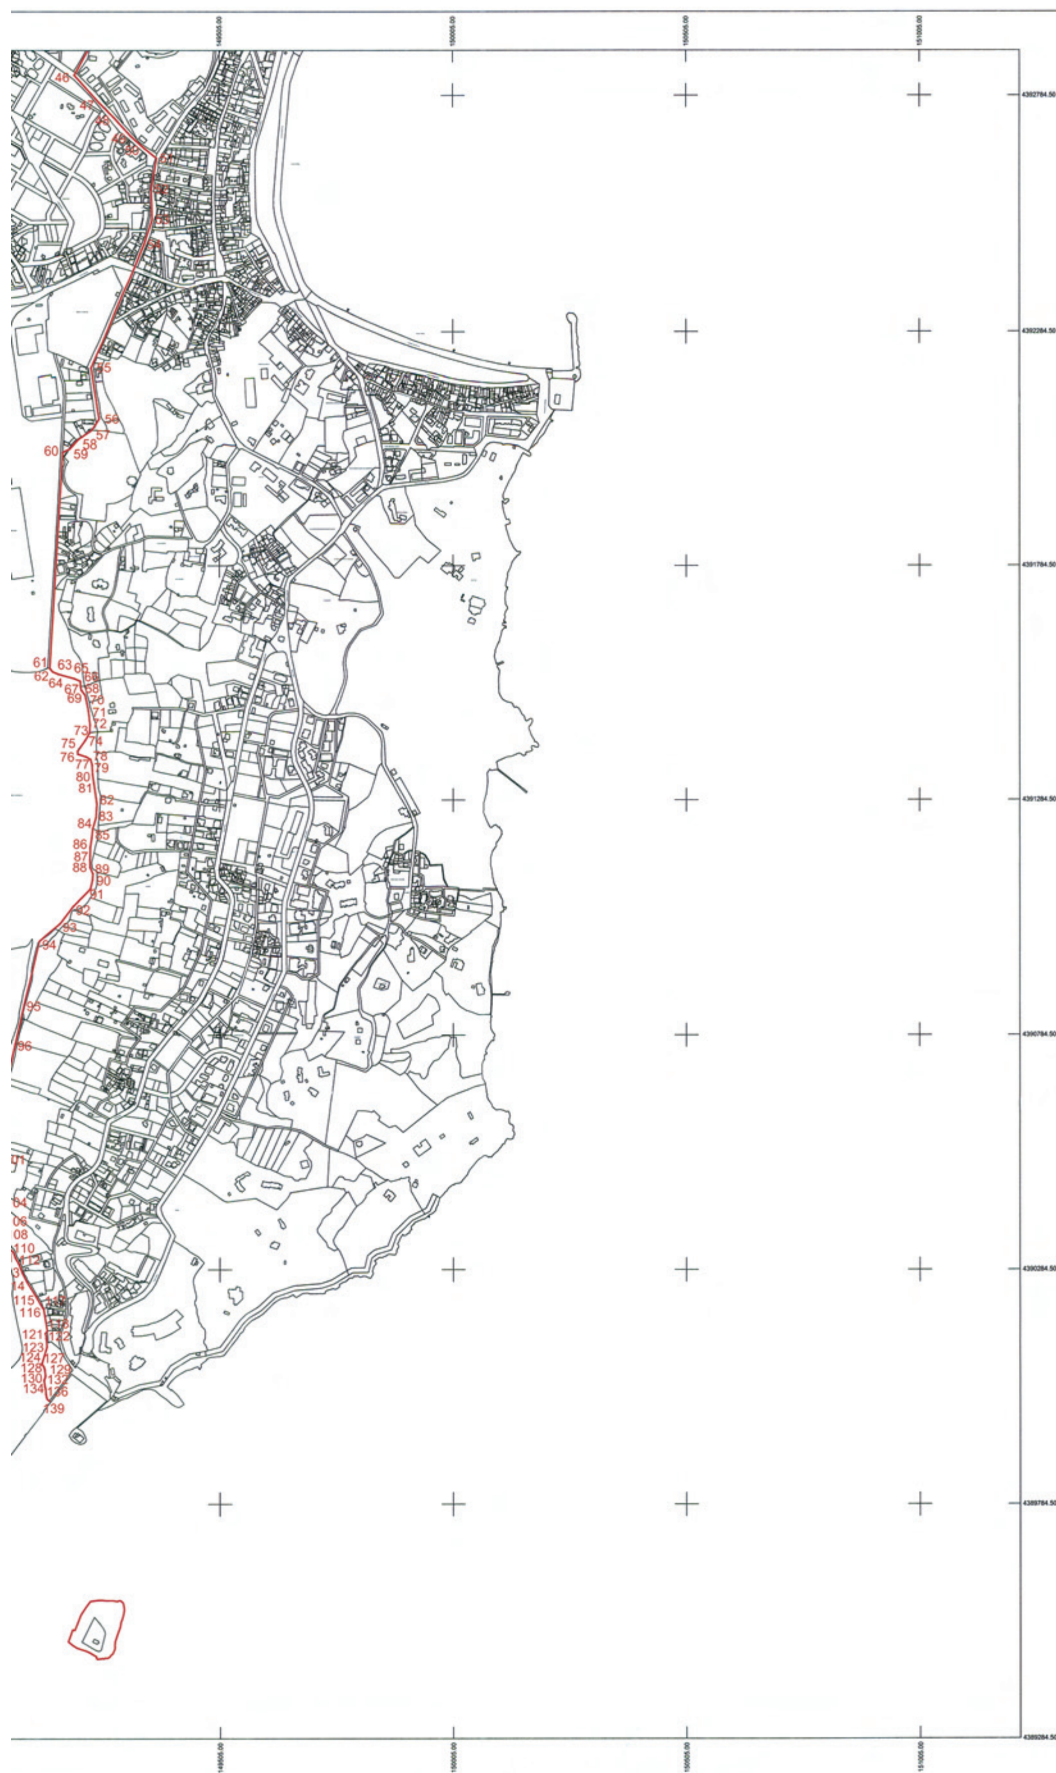

ΔΙΑΓΡΑΜΜΑ ΔΙΑΝΟΜΗΣ ΠΙΝΑΚΙΔΩΝ

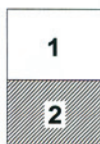

ΥΠΟΥΡΓΕΙΟ ΠΟΛΙΤΙΣΜΟΥ
& ΤΟΥΡΙΣΜΟΥ

ΔΙΕΥΘΥΝΣΗ ΤΟΠΟΓΡΑΦΗΣΕΩΝ
ΦΩΤΟΓΡΑΜΜΕΤΡΙΑΣ & ΚΤΗΜΑΤΟΛΟΓΙΟΥ

ΜΕΛΕΤΗ:
ΚΥΡΗΞΗ-ΟΡΙΟΘΕΤΗΣΗ ΑΡΧΑΙΟΛΟΓΙΚΟΥ ΧΩΡΟΥ ΠΑΛΑΙΑΣ ΠΟΛΗΣ ΚΕΡΚΥΡΑΣ
ΚΑΙ ΠΑΛΑΙΟΠΟΛΗΣ (ΧΕΡΣΟΝΗΣΟΣ ΚΑΝΟΝΙΟΥ)
ΔΗΜΟΥ ΚΕΡΚΥΡΑΣ

ΣΧΕΔΙΟ:		ΑΡΙΘΜΟΣ
ΤΟΠΟΓΡΑΦΙΚΟ ΔΙΑΓΡΑΜΜΑ		2
ΣΧΕΔΙΑΣΗ - ΥΠΟΛΟΓΙΣΜΟΙ	ΥΠΟΓΡΑΦΗ	ΚΛΙΜΑΚΑ
ΑΝΔΡΙΑΝΑ ΣΤΑΜΑΤΗ ΤΟΠΟΓΡΑΦΟΣ ΜΗΧΑΝΙΚΟΣ Τ.Ε.	(υπογραφή)	1:5000 ΗΜΕΡ/ΝΙΑ ΜΑΡΤΙΟΣ 2012

ΥΠΟΜΝΗΜΑ

ΟΡΙΟ ΚΗΡΥΓΜΕΝΟΥ ΑΡΧΑΙΟΛΟΓΙΚΟΥ ΧΩΡΟΥ

Ελληνικό Γεωδαιτικό Σύστημα Αναφοράς 1987 (Ε.Γ.Σ.Α. '87)
Ελλειψοειδές αναφοράς GRS 80 (a = 6 378 137 μ, 1/f = 298.257222101)
Προβολή : Εγκάρσια Μερκατορική
Κεντρικός Μεσημβρινός λο = 24° 00' 00" με Ko = 0.999600
Τετμημένη Κεντρικού Μεσημβρινού : +500 000.00 μ
Γεωγραφικό Πλάτος Αναφοράς : 0° 00' 00"

ΘΕΩΡΗΣΗ ΠΡΟΪΣΤΑΜΕΝΟΥ

Ο ΠΡΟΪΣΤΑΜΕΝΟΣ ΤΗΣ Δ/ΝΣΗΣ ΤΟΠΟΓΡΑΦΗΣΕΩΝ ΦΩΤΟΓΡΑΜΜΕΤΡΙΑΣ ΚΑΙ ΚΤΗΜΑΤΟΛΟΓΙΟΥ

ΑΓΓΕΛΟΣ ΚΑΜΠΟΥΡΑΚΗΣ
ΤΟΠΟΓΡΑΦΟΣ-ΠΟΛΙΤΙΚΟΣ ΜΗΧΑΝΙΚΟΣ

Αριθμ. ΥΠΠΟΤ/ΔΝΣΑΚ/37984/571 (2)

Χαρακτηρισμός ως μνημείου του κτηρίου επί των οδών Ηφαίστου και Κενταύρων, Ο.Τ.866Α στη Λάρισα, Περιφερειακής Ενότητας Λάρισας, Περιφέρειας Θεσσαλίας, φερομένης ιδιοκτησίας Πετράνη Μιχαήλ, Πετράνη Μαλβίνας, Πετράνη Θεόδωρου, Πετράνη Νικολάου, Πετράνη Χρήστου και Φετάνη Ιοκάστης.

Ο ΥΦΥΠΟΥΡΓΟΣ ΠΟΛΙΤΙΣΜΟΥ ΚΑΙ ΤΟΥΡΙΣΜΟΥ

Έχοντας υπόψη:

1. Τις διατάξεις:

α) του άρθρου 90 του ΠΑ 63/2005 (ΦΕΚ 98/Α/22-04-2005) «Κωδικοποίηση της Νομοθεσίας για την Κυβέρνηση και τα Κυβερνητικά Όργανα» καθώς και ότι από την εφαρμογή των κανονιστικών αυτών διατάξεων δεν προκαλείται δαπάνη σε βάρος του Κρατικού προϋπολογισμού.

β) το π.δ. 186/2009 «Συγχώνευση των Υπουργείων Πολιτισμού και Τουριστικής Ανάπτυξης» (ΦΕΚ 213/Α/07-10-2009) και το π.δ. 110/2011 «Διορισμός Αντιπροέδρων της Κυβέρνησης, Υπουργών, Αναπληρωτών Υπουργών και Υφυπουργών» (ΦΕΚ 243/Α/11-11-2011).

γ) την υπ' αρ.121482/14-12-2011 απόφαση του Πρωθυπουργού και του Υπουργού Πολιτισμού και Τουρισμού «Ανάθεση αρμοδιοτήτων στον Υφυπουργό Πολιτισμού και Τουρισμού Πέτρο Αλιβιζάτο» (Β΄2820).

δ) του ν. 3028/02 (Φ.Ε.Κ. 153/Α/28-6-2002) «Για την προστασία των Αρχαιοτήτων και εν γένει της Πολιτιστικής Κληρονομιάς».

ε) του ν. 2039/92 (Φ.Ε.Κ. 61/Α/13-4-92) «περί Κύρωσης της Σύμβασης για την προστασία της Αρχιτεκτονικής Κληρονομιάς της Ευρώπης».

στ) του π.δ.191/2003 (ΦΕΚ 146/Α/13-6-2003) «περί Οργανισμού του Υπουργείου Πολιτισμού».

2. Την Υπουργική Απόφαση ΥΠΠΟ/ΔΟΕΠΥ/ΤΠΟΝΥΣ/15/3696/20-1-2004 «Μεταβίβαση αρμοδιοτήτων του Υπουργού Πολιτισμού στις Περιφερειακές....» (ΦΕΚ 70/Β/20-1-2004) καθώς και την υπουργική απόφαση ΥΠΠΟ/ΔΟΕΠΥ/ΤΠΟΝΥΣ/14/3698/20-1-2004 «Οργάνωση και λειτουργία των Συμβουλίων του Ν. 3028/2002» (ΦΕΚ 70/Β/20-1-2004).

3. Την από 26-7-2011 εισήγηση της Διεύθυνσης Νεώτερης και Σύγχρονης Αρχιτεκτονικής Κληρονομιάς και τα λοιπά στοιχεία του φακέλου.

4. Την κατά πλειοψηφία γνωμοδότηση του Κεντρικού Συμβουλίου Νεωτέρων Μνημείων, με αριθμό Πρακτικού 10/29-3-2012 (Θέμα 2ο), αποφασίζουμε:

Χαρακτηρίζουμε ως μνημείο το κτήριο φερομένης ιδιοκτησίας Πετράνη Μιχαήλ, Πετράνη Μαλβίνας, Πετράνη Θεόδωρου, Πετράνη Νικολάου, Πετράνη Χρήστου και Φετάνη Ιοκάστης, επί των οδών Ηφαίστου και Κενταύρων, Ο.Τ.866Α στη Λάρισα, Περιφερειακής Ενότητας Λάρισας, Περιφέρειας Θεσσαλίας, διότι αποτελεί χαρακτηριστικό δείγμα της αρχιτεκτονικής τυπολογίας της μεταβατικής περιόδου από τον 19ο στον 20ο αιώνα και είναι ένα από τα εναπομείναντα κτήρια της εποχής αυτής στη Λάρισα.

Η απόφαση αυτή να δημοσιευθεί στην Εφημερίδα της Κυβερνήσεως.

Αθήνα, 30 Απριλίου 2012

Ο ΥΦΥΠΟΥΡΓΟΣ

ΠΕΤΡΟΣ-ΠΑΥΛΟΣ ΑΛΙΒΙΖΑΤΟΣ

Αριθμ. ΥΠΠΟΤ/ΔΝΣΑΚ/44359/632 (3)

Χαρακτηρισμός ως μνημείου του κτηρίου επί των οδών Ακταίου 37 - 39 και Λυκομιδών 15 στην περιοχή του Θησείου στο Δήμο Αθηναίων, φερόμενης ιδιοκτησίας της Αρχαιολογικής Εταιρείας.

Ο ΥΦΥΠΟΥΡΓΟΣ ΠΟΛΙΤΙΣΜΟΥ ΚΑΙ ΤΟΥΡΙΣΜΟΥ

Έχοντας υπόψη:

1. Τις διατάξεις:

α) του άρθρου 90 του Π.Δ. 63/2005 (ΦΕΚ 98/Α/22-04-2005) «Κωδικοποίηση της Νομοθεσίας για την Κυβέρνηση και τα Κυβερνητικά Όργανα» καθώς και ότι από την εφαρμογή των κανονιστικών αυτών διατάξεων δεν προκαλείται δαπάνη σε βάρος του Κρατικού προϋπολογισμού.

β) το Π.Δ. 186/2009 «Συγχώνευση των Υπουργείων Πολιτισμού και Τουριστικής Ανάπτυξης» (Φ.Ε.Κ. 213/Α/07-10-2009) και το Π.Δ. 110/2011 «Διορισμός Αντιπροέδρων της Κυβέρνησης, Υπουργών, Αναπληρωτών Υπουργών και Υφυπουργών» (Φ.Ε.Κ. 243/Α/ 11.11.2011).

γ) την υπ' αρ. 121482/14.12.2011 Απόφαση του Πρωθυπουργού και του Υπουργού Πολιτισμού και Τουρισμού «Ανάθεση αρμοδιοτήτων στον Υφυπουργό Πολιτισμού και Τουρισμού Πέτρο Αλιβιζάτο» (Β΄ 2820).

δ) του Ν. 3028/02 (Φ.Ε.Κ. 153/Α/28-06-2002) «Για την προστασία των Αρχαιοτήτων και εν γένει της Πολιτιστικής Κληρονομιάς».

ε) του Ν. 2039/92 (Φ.Ε.Κ. 61/Α/13-04-1992) «περί Κύρωσης της Σύμβασης για την προστασία της Αρχιτεκτονικής Κληρονομιάς της Ευρώπης».

στ) του Π.Δ. 191/2003 (ΦΕΚ 146/Α/13-06-2003) «περί Οργανισμού του Υπουργείου Πολιτισμού»

2. Την υπουργική απόφαση ΥΠΠΟ/ΔΟΕΠΥ/ΤΠΟΝΥΣ/15/3696/20-01-2004 «Μεταβίβαση αρμοδιοτήτων του Υπουργού Πολιτισμού στις Περιφερειακές....» (ΦΕΚ 70/Β/20-01-2004) καθώς και την Υπουργική Απόφαση ΥΠΠΟ/ΔΟΕΠΥ/ΤΠΟΝΥΣ/14/3698/20-01-2004 «Οργάνωση και λειτουργία των Συμβουλίων του Ν. 3028/2002» (ΦΕΚ 70/Β/20-01-2004)

3. Την από 23.04.2012 εισήγηση της Διεύθυνσης Νεώτερης και Σύγχρονης Αρχιτεκτονικής Κληρονομιάς και τα λοιπά στοιχεία του φακέλου.

4. Την ομόφωνη γνωμοδότηση του Κεντρικού Συμβουλίου Νεωτέρων Μνημείων, με αριθμό Πρακτικού 12/26-04-2012, θέμα 1ο, αποφασίζουμε:

Χαρακτηρίζουμε ως μνημείο, σύμφωνα με τις διατάξεις του άρθρου 6 παρ. 1β, του Ν. 3028/2002, το αρχικό κτήριο επί των οδών Ακταίου 37-39 και Λυκομιδών 15, στην περιοχή του Θησείου στην Αθήνα φερόμενης ιδιοκτησίας της Αρχαιολογικής Εταιρείας, χωρίς τα μεταγενέστερα βοηθητικά κτίσματα, διότι πρόκειται για κτήριο με αξιόλογα αρχιτεκτονικά - μορφολογικά χαρακτηριστικά, καθώς και ενδιαφέροντα ζωγραφικό διάκοσμο, τα οποία το καθιστούν σημαντικό για την μελέτη της εξέλιξης της αρχιτεκτονικής των αρχών του 20ου αιώνα στην περιοχή του Θησείου στην Αθήνα. Η παρούσα δεν αποτελεί αναγνώριση ιδιοκτησίας.

Η απόφαση αυτή να δημοσιευθεί στην Εφημερίδα της Κυβερνήσεως.

Αθήνα, 3 Μαΐου 2012

Ο ΥΦΥΠΟΥΡΓΟΣ

ΠΕΤΡΟΣ-ΠΑΥΛΟΣ ΑΛΙΒΙΖΑΤΟΣ



ΑΠΟ ΤΟ ΕΘΝΙΚΟ ΤΥΠΟΓΡΑΦΕΙΟ

ΚΑΠΟΔΙΣΤΡΙΟΥ 34 * ΑΘΗΝΑ 104 32 * ΤΗΛ. 210 52 79 000 * FAX 210 52 21 004